
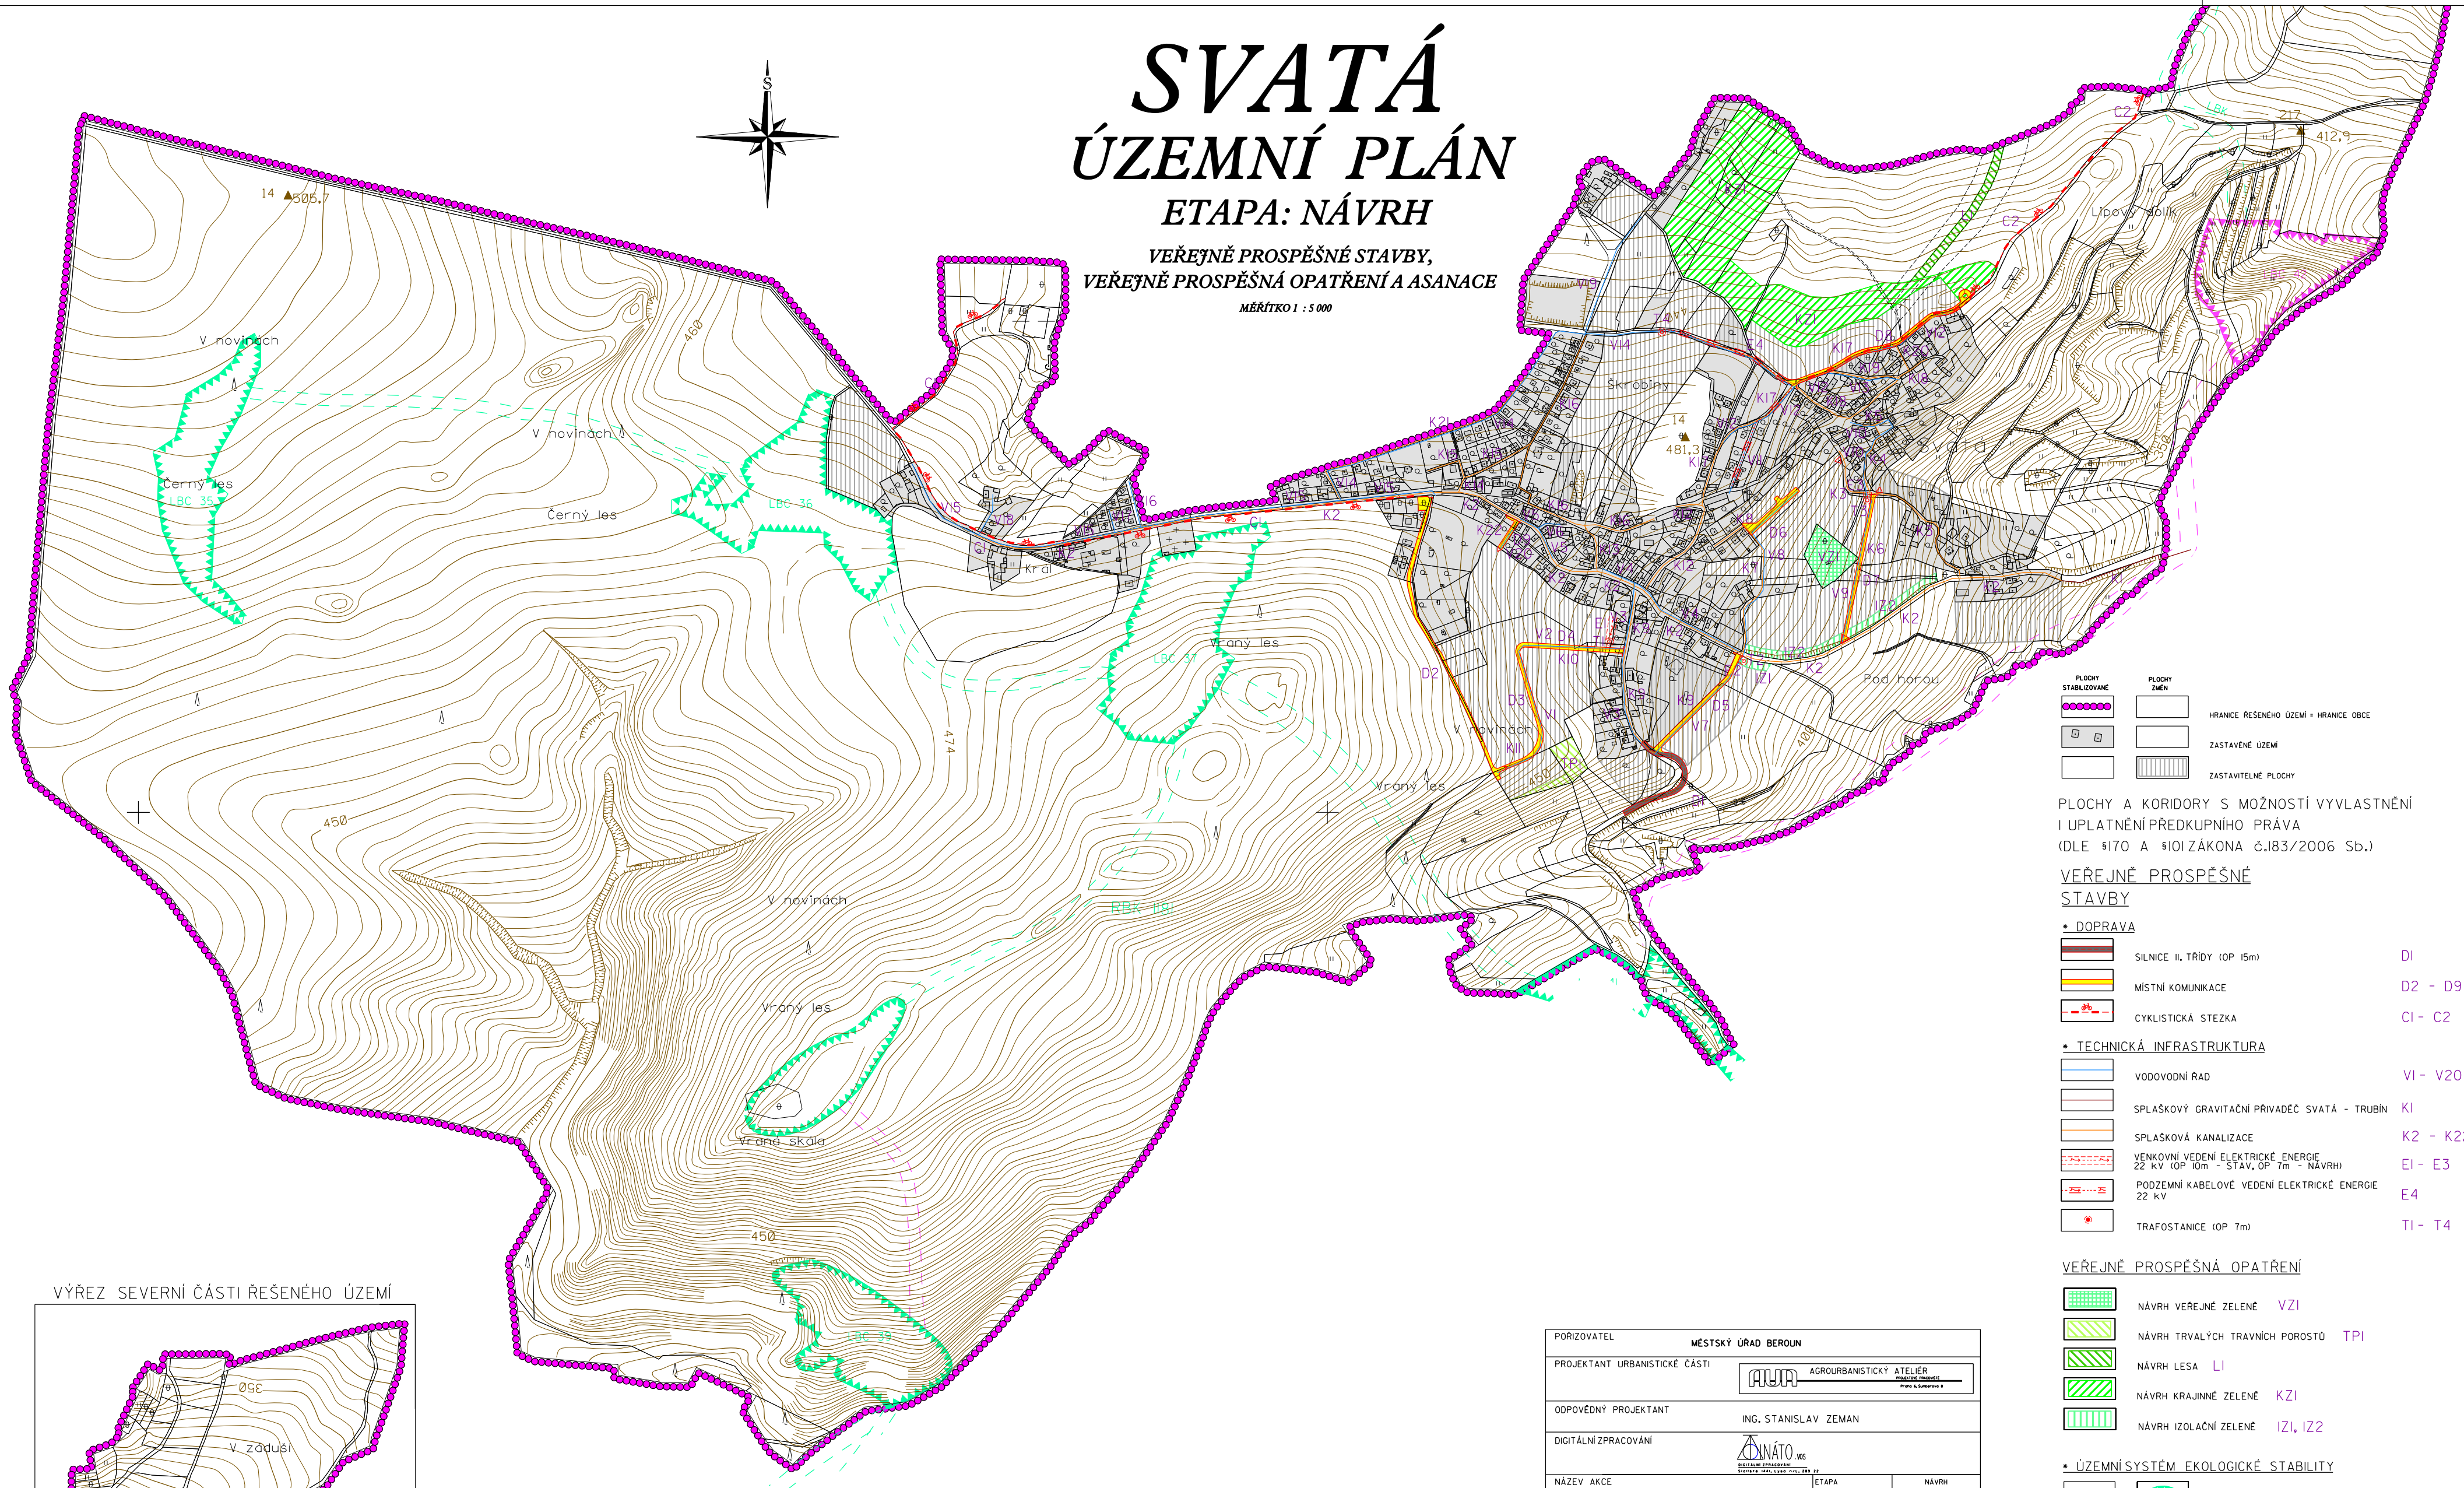


SVATÁ ÚZEMNÍ PLÁN

ETAPA: NÁVRH

VEŘEJNĚ PROSPĚŠNÉ STAVBY,
VEŘEJNĚ PROSPĚŠNÁ OPATŘENÍ A ASANACE
MĚŘÍTKO 1 : 5 000

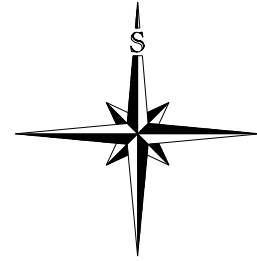

	PLOCHY STABILIZOVANÉ		PLOCHY ZMĚN

HRANICE ŘEŠENÉHO ÚZEMÍ = HRANICE OBCE
ZASTAVĚNÉ ÚZEMÍ
ZASTAVITELNÉ PLOCHY

PLOCHY A KORIDORY S MOŽNOSTÍ VYVLASTNĚNÍ
I UPLATNĚNÍ PŘEDKUPNÍHO PRÁVA
(DLE §170 A §101 ZÁKONA Č.183/2006 Sb.)

VEŘEJNĚ PROSPĚŠNÉ STAVBY

- DOPRAVA
 - SILNICE II. TŘÍDY (OP 15m) D1
 - MÍSTNÍ KOMUNIKACE D2 - D9
 - CYKLISTICKÁ STEZKA C1 - C2

• TECHNICKÁ INFRASTRUKTURA

- VODOVODNÍ RAD V1 - V20
- SPLAŠKOVÝ GRAVITAČNÍ PŘÍVADEČ SVATÁ - TRUBÍN K1
- SPLAŠKOVÁ KANALIZACE K2 - K22
- VENKOVNÍ VEDENÍ ELEKTRICKÉ ENERGIE 22 kV (OP 10m - STAV, OP 7m - NÁVRH) E1 - E3
- PODZEMNÍ KABELOVÉ VEDENÍ ELEKTRICKÉ ENERGIE 22 kV E4
- TRAFOSTANICE (OP 7m) T1 - T4


VEŘEJNĚ PROSPĚŠNÁ OPATŘENÍ

- NÁVRH VEŘEJNÉ ZELENÉ VZ1
- NÁVRH TRVALÝCH TRAVNÍCH POROSTŮ TPI
- NÁVRH LESA LI
- NÁVRH KRAJINNÉ ZELENÉ KZ1
- NÁVRH IZOLAČNÍ ZELENÉ IZ1, IZ2

• ÚZEMNÍ SYSTÉM EKOLOGICKÉ STABILITY

- LOKÁLNÍ BIOCENTRUM (LBC) - FUNKČNÍ
- LOKÁLNÍ BIOCENTRUM (LBC) - K VYMEZENÍ
- LOKÁLNÍ BIKORIDOR (LBK) - FUNKČNÍ
- LOKÁLNÍ BIKORIDOR (LBK) - K VYMEZENÍ

VÝŘEZ SEVERNÍ ČÁSTI ŘEŠENÉHO ÚZEMÍ

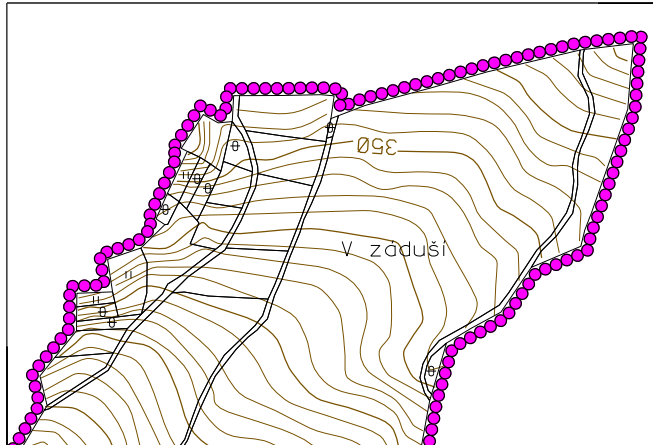

PORÍZOVATEL	MĚSTSKÝ ÚŘAD BEROUN
PROJEKTANT URBANISTICKÉ ČÁSTI	AGROURBANISTICKÝ ATELIER
ODPOVĚDNÝ PROJEKTANT	ING. STANISLAV ZEMAN
DIGITÁLNÍ ZPRACOVÁNÍ	DINÁTO s.r.o.
NÁZEV AKCE	SVATÁ ÚZEMNÍ PLÁN
NÁZEV VÝKRESU	VEŘEJNĚ PROSPĚŠNÉ STAVBY, VEŘEJNĚ PROSPĚŠNÁ OPATŘENÍ A ASANACE
ČÁST DOKUMENTACE	ÚZEMNÍ PLÁN
ETAPA	NÁVRH
DATUM	07/2007
MĚŘÍTKO	1:5 000
FORMAT	A0
ČÍSLO VÝKRESU	ČÍSLO PÁŘE