




# SVATÁ

## ODŮVODNĚNÍ ÚZEMNÍHO PLÁNU

### ETAPA : NÁVRH

### KOORDINAČNÍ VÝKRES

MĚŘÍTKO 1 : 5 000

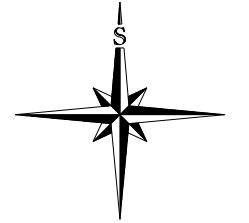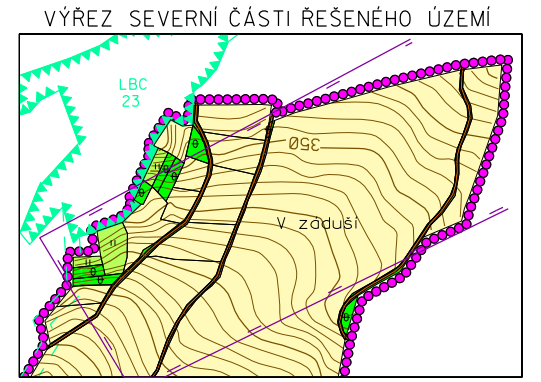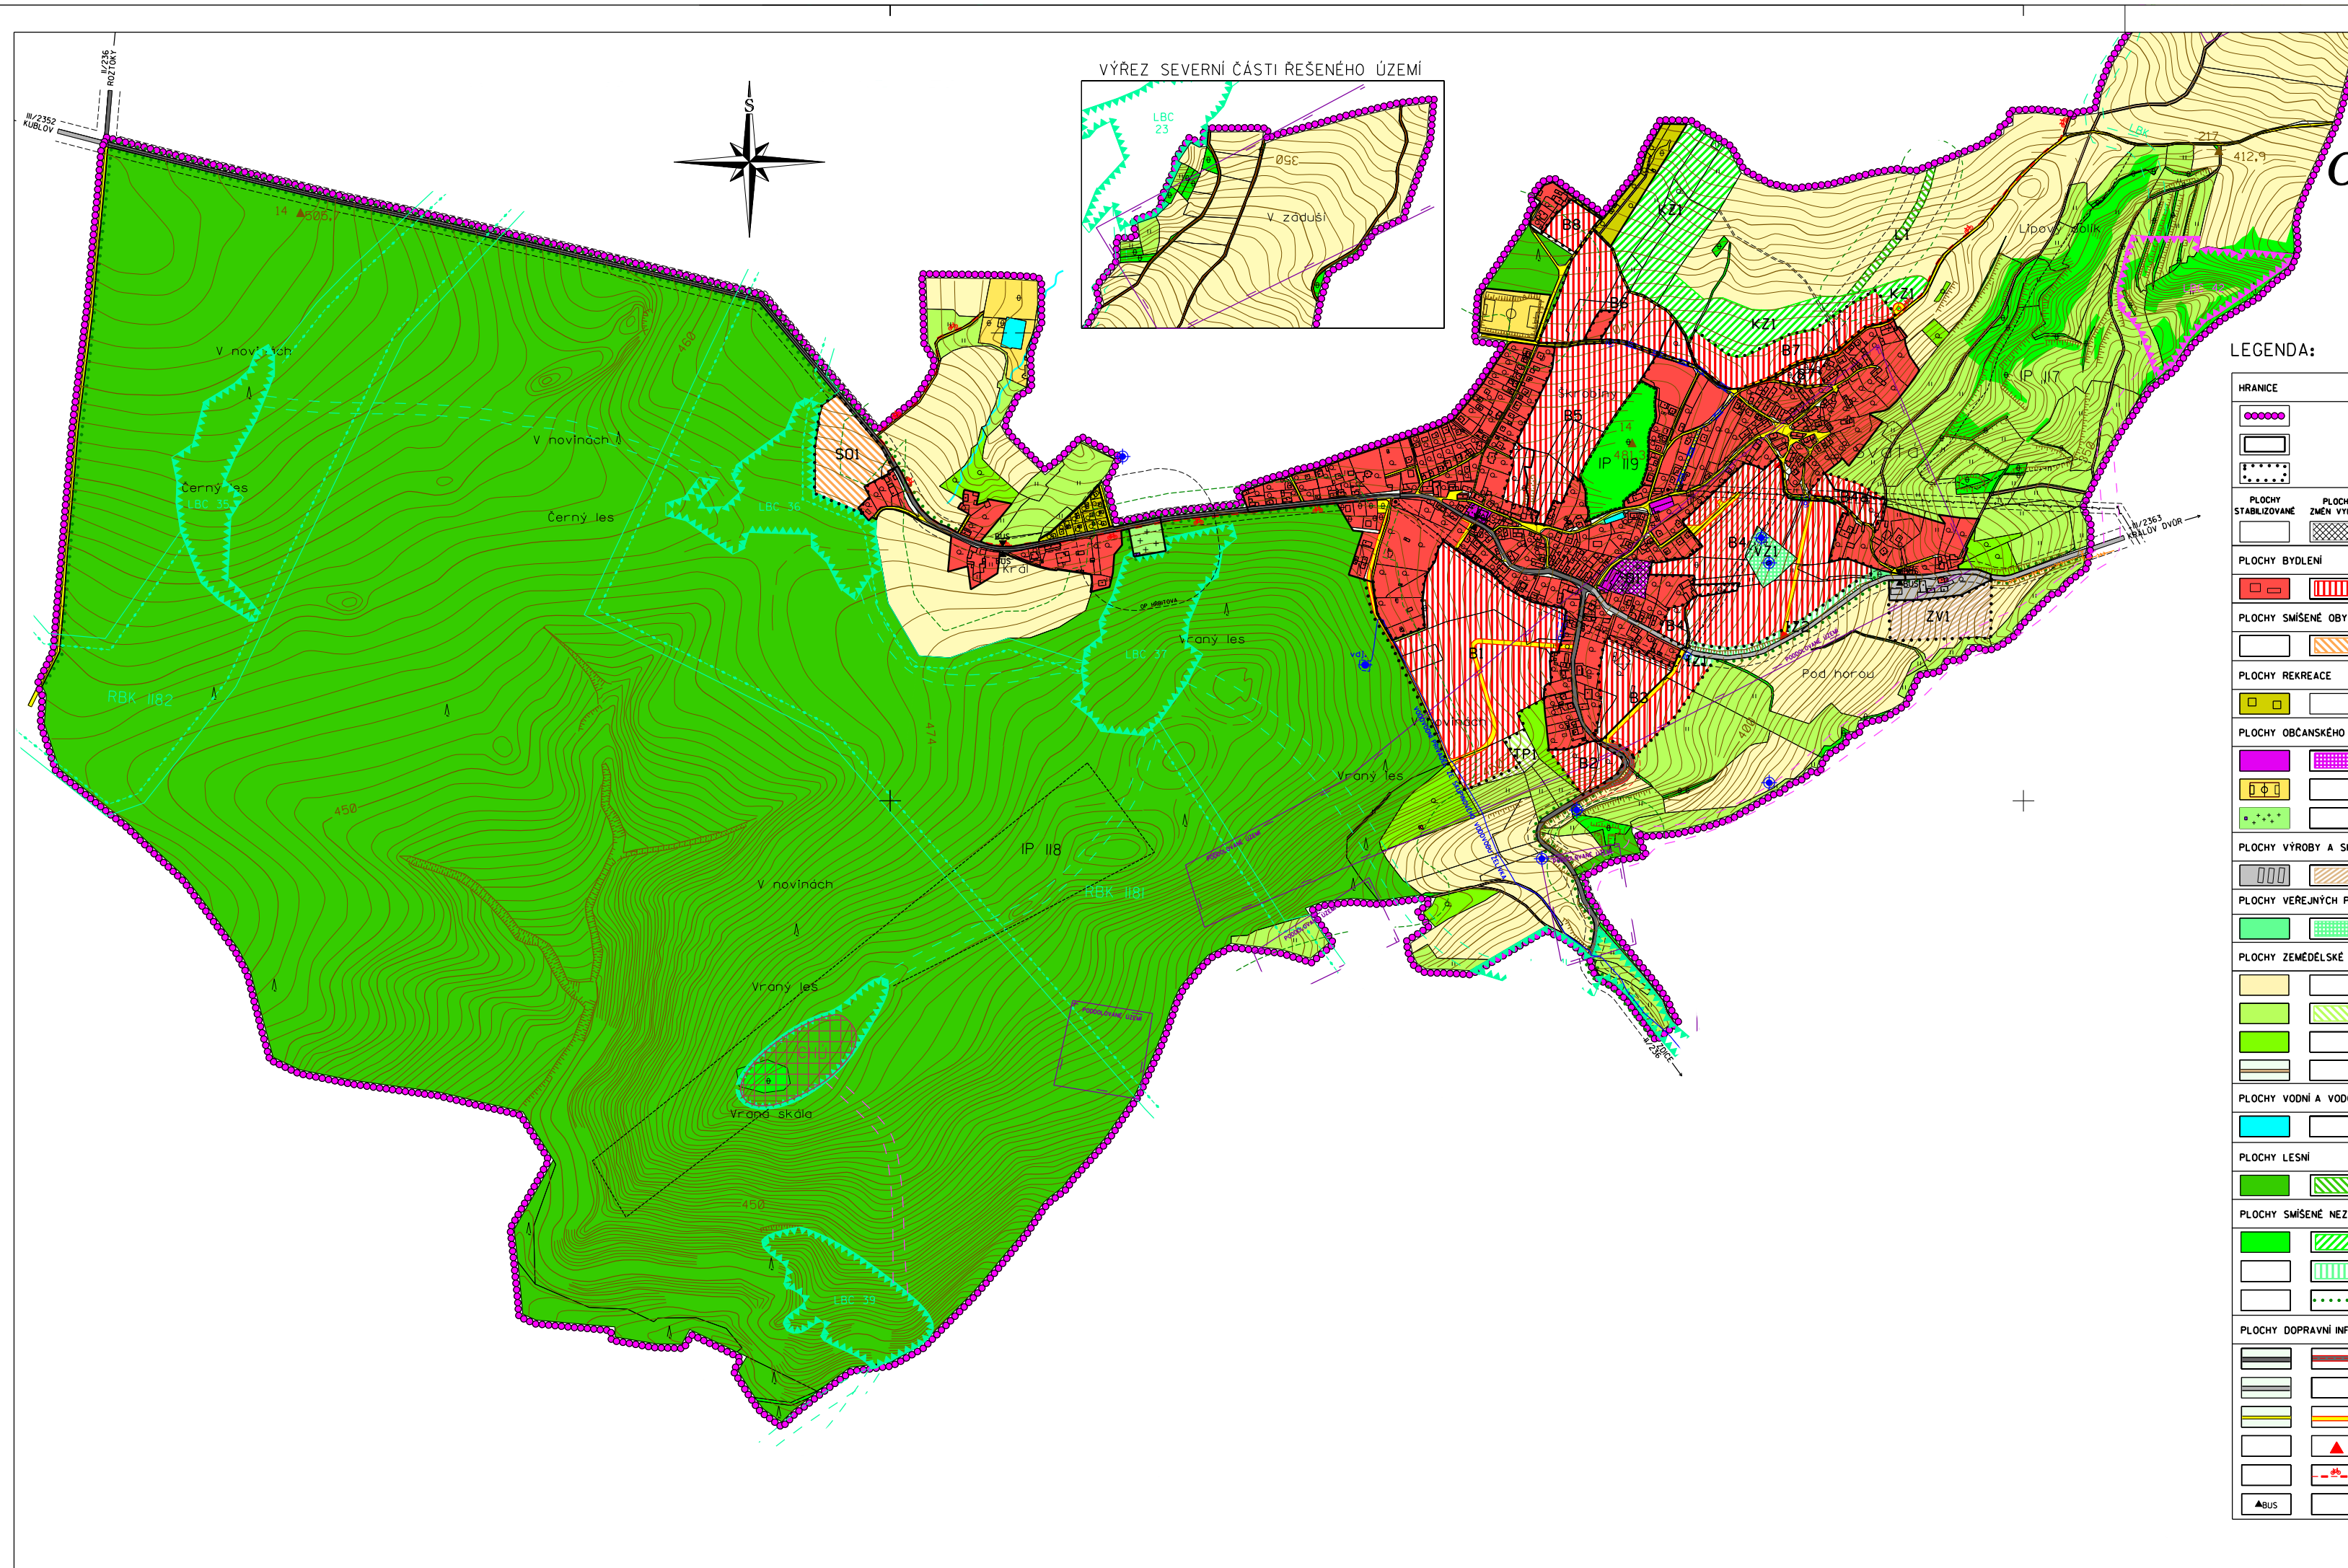

LEGENDA:

	HRANICE	HRANICE ŘEŠENÉHO ÚZEMÍ = HRANICE OBCE
	ZASTAVĚNÉ ÚZEMÍ	ZASTAVĚNÉ ÚZEMÍ
	ZASTAVITELNÉ PLOCHY	ZASTAVITELNÉ PLOCHY
	PLOCHY STABILIZOVANÉ	PLOCHY STABILIZOVANÉ
	PLOCHY ZMĚN VYUŽITÍ	PLOCHY ZMĚN VYUŽITÍ
	PLOCHY PŘESTAVBY	PLOCHY PŘESTAVBY
	PLOCHY BYDLENÍ	PLOCHY BYDLENÍ
	PLOCHY BYDLENÍ VENKOVSKÉHO CHARAKTERU (BI)	PLOCHY BYDLENÍ VENKOVSKÉHO CHARAKTERU (BI)
	PLOCHY SMÍŠENÉ OBYTNÉ	PLOCHY SMÍŠENÉ OBYTNÉ
	PLOCHY SMÍŠENÉ OBYTNÉ (SO)	PLOCHY SMÍŠENÉ OBYTNÉ (SO)
	PLOCHY REKREACE	PLOCHY REKREACE
	PLOCHY INDIVIDUÁLNÍ REKREACE	PLOCHY INDIVIDUÁLNÍ REKREACE
	PLOCHY OBČANSKÉHO VYBAVENÍ	PLOCHY OBČANSKÉHO VYBAVENÍ
	OBČANSKÁ VYBAVENOST (OI)	OBČANSKÁ VYBAVENOST (OI)
	PLOCHY PRO SPORT	PLOCHY PRO SPORT
	HŘBITOV	HŘBITOV
	PLOCHY VÝROBY A SKLADOVÁNÍ	PLOCHY VÝROBY A SKLADOVÁNÍ
	PLOCHY SKLADOVÁNÍ A ZEMĚDĚLSKÝCH STAVEB (ZV)	PLOCHY SKLADOVÁNÍ A ZEMĚDĚLSKÝCH STAVEB (ZV)
	PLOCHY VEŘEJNÝCH PROSTRANSTVÍ	PLOCHY VEŘEJNÝCH PROSTRANSTVÍ
	VEŘEJNÁ ZELEN (VZ)	VEŘEJNÁ ZELEN (VZ)
	PLOCHY ZEMĚDĚLSKÉ	PLOCHY ZEMĚDĚLSKÉ
	ORNÁ PŮDA	ORNÁ PŮDA
	TRVALÉ TRÁVNÍ POROSTY (TP)	TRVALÉ TRÁVNÍ POROSTY (TP)
	ZAHRADY, SADY	ZAHRADY, SADY
	POLNÍ CESTY	POLNÍ CESTY
	PLOCHY VODNÍ A VODOHOSPODÁRSKÉ	PLOCHY VODNÍ A VODOHOSPODÁRSKÉ
	VODNÍ TOKY A PLOCHY	VODNÍ TOKY A PLOCHY
	PLOCHY LESNÍ	PLOCHY LESNÍ
	LESY (L)	LESY (L)
	PLOCHY SMÍŠENÉ NEZASTAVĚNÉHO ÚZEMÍ	PLOCHY SMÍŠENÉ NEZASTAVĚNÉHO ÚZEMÍ
	KRAJINNÁ ZELEN (KZ)	KRAJINNÁ ZELEN (KZ)
	IZOLAČNÍ ZELEN (IZ)	IZOLAČNÍ ZELEN (IZ)
	DOPROVDNÁ ZELEN	DOPROVDNÁ ZELEN
	PLOCHY DOPRAVNÍ INFRASTRUKTURY	PLOCHY DOPRAVNÍ INFRASTRUKTURY
	SILNICE II. TŘÍDY (OP 15m)	SILNICE II. TŘÍDY (OP 15m)
	SILNICE III. TŘÍDY (OP 10m)	SILNICE III. TŘÍDY (OP 10m)
	MÍSTNÍ KOMUNIKACE	MÍSTNÍ KOMUNIKACE
	PŘÍSTUPY K PLOCHÁM URČENÝCH K VÝSTAVBĚ	PŘÍSTUPY K PLOCHÁM URČENÝCH K VÝSTAVBĚ
	CYKLISTICKÁ STÉŽKA	CYKLISTICKÁ STÉŽKA
	ZASTÁVKA AUTOBUSU	ZASTÁVKA AUTOBUSU

	VENKOVNÍ VEDENÍ ELEKTRICKÉ ENERGIE VN 22 kV (OP 10m, NÁVRH 7m)
	PODZEMNÍ KABELOVÉ VEDENÍ ELEKTRICKÉ ENERGIE 22 kV
	TRAFOSTANICE (OP 7m)
	VODOJEM
	VODNÍ ZORJ
	VODOVODNÍ PŘÍVADEČ "ŽELIVKA"
	SPLAŠKOVÝ GRAVITAČNÍ PŘÍVADEČ SVATÁ - TRUBN
	LIMITY GEOLOGICKÉ
	PODDOLOVANÉ ÚZEMÍ
	PLOCHY PŘÍRODNÍ
	REGIONÁLNÍ BIOKORIDOR (RBK)
	LOKÁLNÍ BIOCENTRUM (LBC) - FUNKČNÍ
	LOKÁLNÍ BIOCENTRUM (LBC) - K VYMEZENÍ
	LOKÁLNÍ BIOKORIDOR (LBK) - FUNKČNÍ
	LOKÁLNÍ BIOKORIDOR (LBK) - K VYMEZENÍ
	INTERAKČNÍ PRVEK (IP)
	CHRÁNĚNÉ ÚZEMÍ (CHÚ)
	LIMITY OSTATNÍ
	VZDÁLENOST 50 m OD OKRAJE LESA
	OCHRANNÁ PÁSMA PÁSMO

<b>ZÁZNAM O ÚČINNOSTI</b>	
A) SPRÁVNÍ ORGÁN, KTERÝ ÚZEMNÍ PLÁN VYDAL:	
B) ČÍSLO JEDNACÍ:	
DATUM VYDÁNÍ:	
DATUM NABÝTÍ ÚČINNOSTI:	
C) JMÉNO A PŘÍJMĚNÍ, FUNKCE OPRAVNĚNÉ OSOBY PORIZOVATELE:	
	RAZÍTKO A PODPIS

POŘIZOVATEL	MĚSTSKÝ ÚŘAD BEROUN
PROJEKTANT URBANISTICKÉ ČÁSTI	AGROURBANISTICKÝ ATÉLIER
ODPOVĚDNÝ PROJEKTANT	ING. STANISLAV ZEMAN
DIGITÁLNÍ ZPRACOVÁNÍ	DNATO
NÁZEV AKCE	SVATÁ ÚZEMNÍ PLÁN
NÁZEV VÝKRESU	KOORDINAČNÍ VÝKRES
ČÁST DOKUMENTACE	GRAFICKÁ ČÁST ODŮVODNĚNÍ ÚZEMNÍHO PLÁNU
ETAPA	NÁVRH
DATUM	07/2007
MĚŘÍTKO	1:5 000
FORMÁT	A0
ČÍSLO VÝKRESU	ČÍSLO PÁŘE: