


# SVATÁ

## ODŮVODNĚNÍ ÚZEMNÍHO PLÁNU

### ETAPA: NÁVRH


PŘEDPOKLÁDANÉ ZÁBORY PŮDNÍHO FONDU

MĚŘÍTKO 1 : 5 000

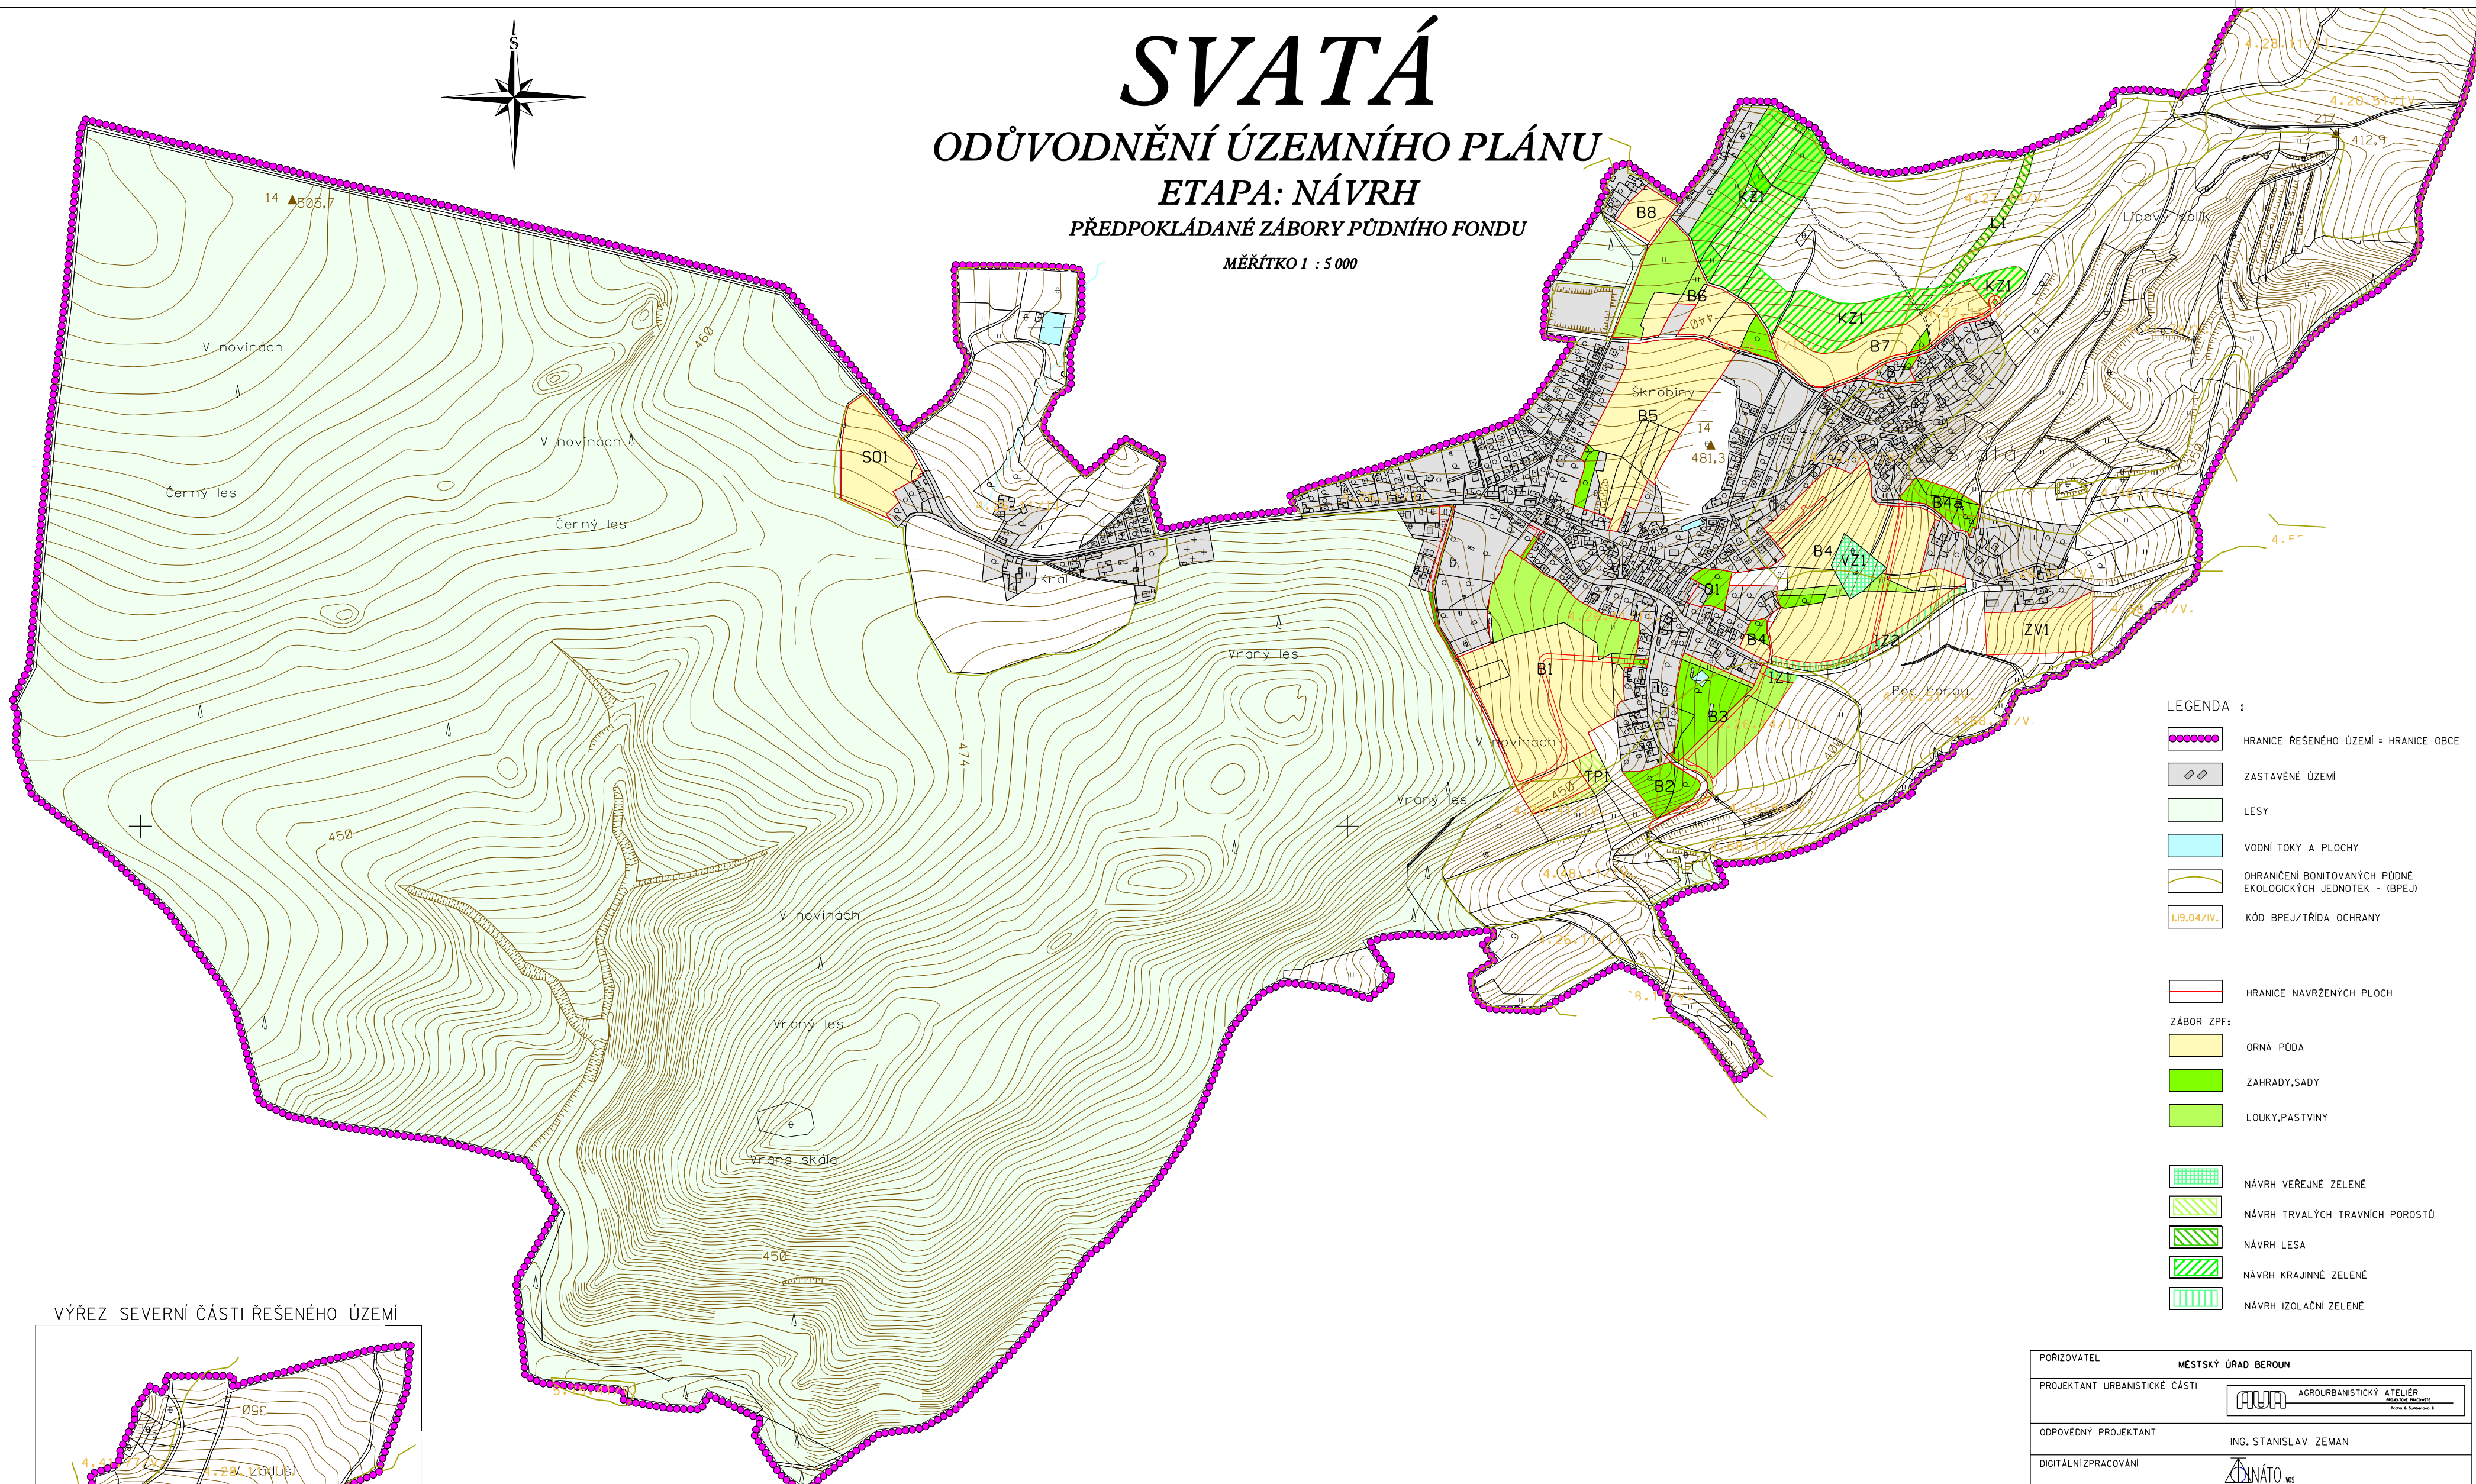

- LEGENDA :
- HRANICE ŘEŠENÉHO ÚZEMÍ = HRANICE OBCE
  - ZASTAVĚNÉ ÚZEMÍ
  - LESY
  - VODNÍ TOKY A PLOCHY
  - OHRANIČENÍ BONITOVANÝCH PŮDNE EKOLOGICKÝCH JEDNOTEK - (BPEJ)
  - KÓD BPEJ/TRÍDA OCHRANY
  - HRANICE NAVRŽENÝCH PLOCH
  - ZÁBOR ZPF:
  - ORNÁ PŮDA
  - ZAHRADY, SADY
  - LOUKY, PASTVINY
  - NÁVRH VEŘEJNÉ ZELENĚ
  - NÁVRH TRVALÝCH TRAVNÍCH POROSTŮ
  - NÁVRH LESA
  - NÁVRH KRAJINNÉ ZELENĚ
  - NÁVRH IZOLAČNÍ ZELENĚ

VÝŘEZ SEVERNÍ ČÁSTI ŘEŠENÉHO ÚZEMÍ

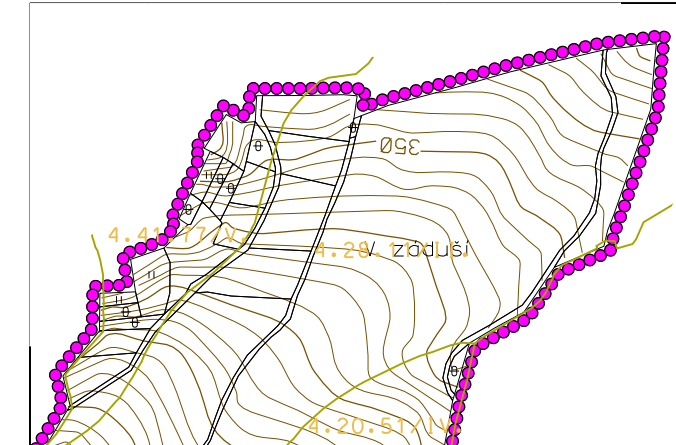

POŘIZOVATEL	MĚSTSKÝ ÚŘAD BEROUN	
PROJEKTANT URBANISTICKÉ ČÁSTI		AGROURBANISTICKÝ ATÉLIÉR
ODPOVĚDNÝ PROJEKTANT	ING. STANISLAV ZEMAN	
DIGITÁLNÍ ZPRACOVÁNÍ		DINÁTO
NÁZEV AKCE	SVATÁ ÚZEMNÍ PLÁN	ETAPA NÁVRH
NÁZEV VÝKRESU	PŘEDPOKLÁDANÉ ZÁBORY PŮDNÍHO FONDU	DATUM 07/2007
ČÁST DOKUMENTACE	ODŮVODNĚNÍ ÚZEMNÍHO PLÁNU	MĚŘÍTKO 1:5 000
		FORMÁT A0
		ČÍSLO VÝKRESU ČÍSLO PÁŘE: